

RÉSERVATIONS

EASYBLOCK :

Pose de l'Easyblock sur une dalle béton ou sur une longrine béton (dans le cas d'un sol en bitume) :
Béton C25/30 armé – Longueur : 2300 mm – Largeur : 650 mm – Profondeur : 500 mm

ELECTRIQUE :


Alimentation électrique 220 V mono + terre (5A)

Prise conseillée, ou 500 mm de câble en attente à 1100 mm du sol

Gaine de liaison entre l'intérieur et l'extérieur, diamètre 40 mm

GUIDE-ROUES (acier ou béton) :

Pose à 5200 mm des butoirs (pose sur dalle béton ou bitume)

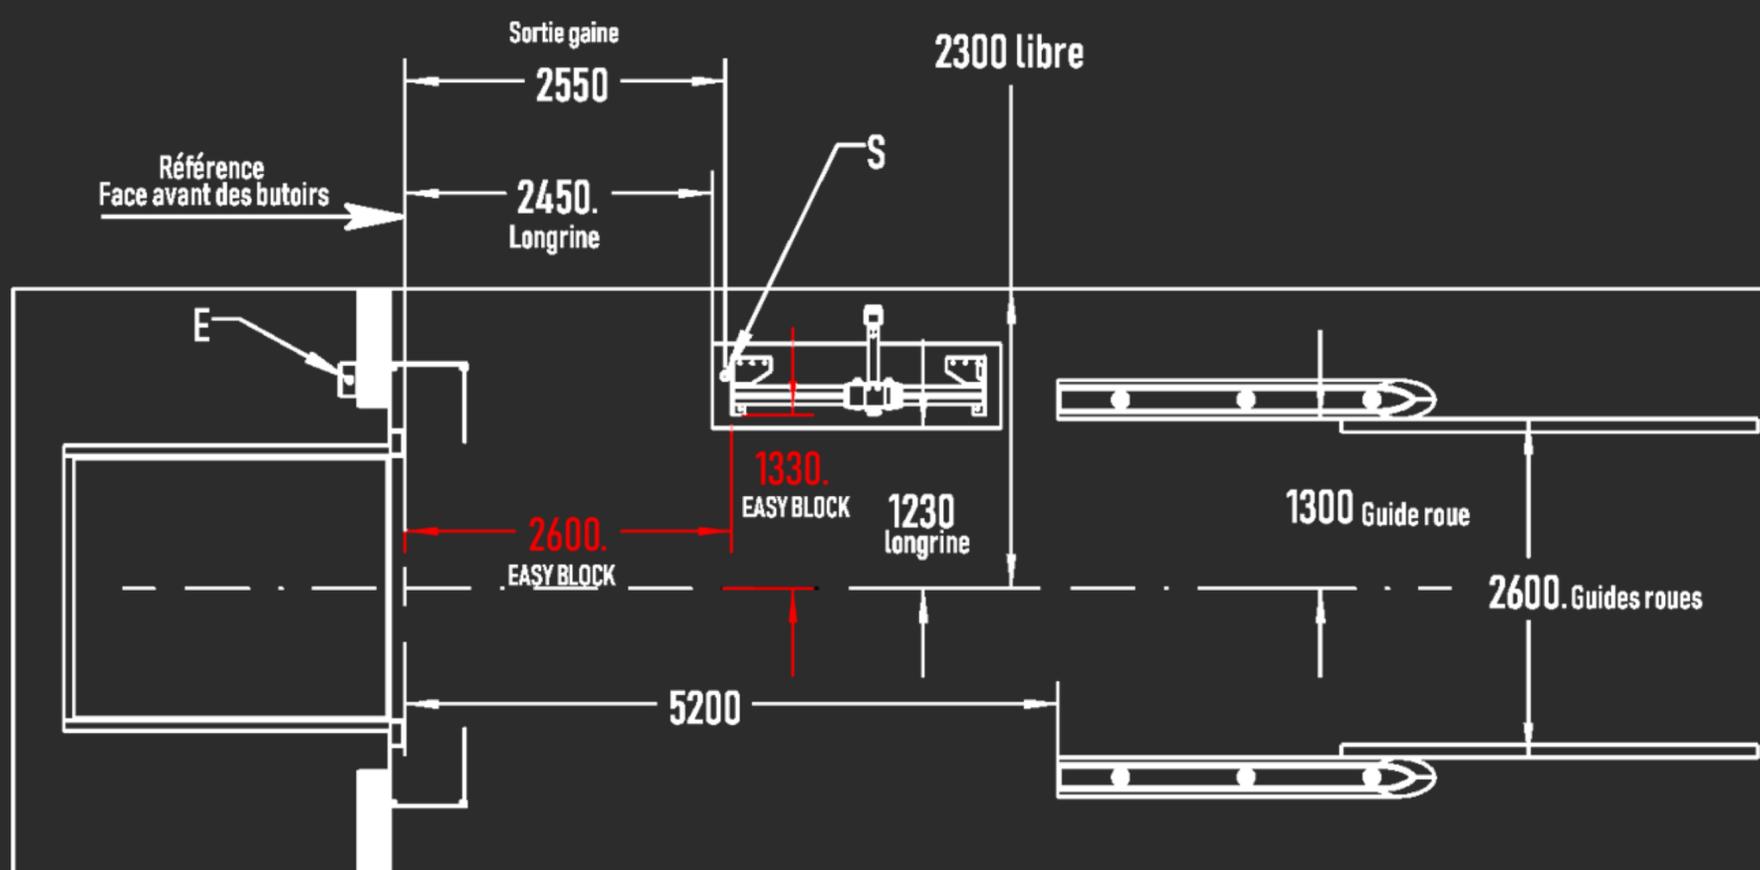

Plans de réservation sur demande pour toute situation particulière