

# RÉSERVATIONS

## AUTOBLOCK :

Pose de l'Autoblock sur une dalle béton, sur plots béton, ou sur une longrine béton (dans le cas d'un sol en bitume) :

Béton C25/30 armé – Longueur : 5100 mm – Largeur : 650 mm – Profondeur : 500 mm (départ 200 mm avant la face avant des butoirs et à 1400 mm de l'axe du quai)

## ELECTRIQUE :


Alimentation électrique 380 V triphasé + terre (5A)

Laisser 500 mm de câble en attente à 1100 mm du sol (protection en tête de ligne obligatoire)

Gaine de liaison entre l'intérieur et l'extérieur, diamètre 50 mm

## GUIDE-ROUES (acier ou béton) :

Pose à 4900 mm des butoirs (pose sur dalle béton ou bitume)

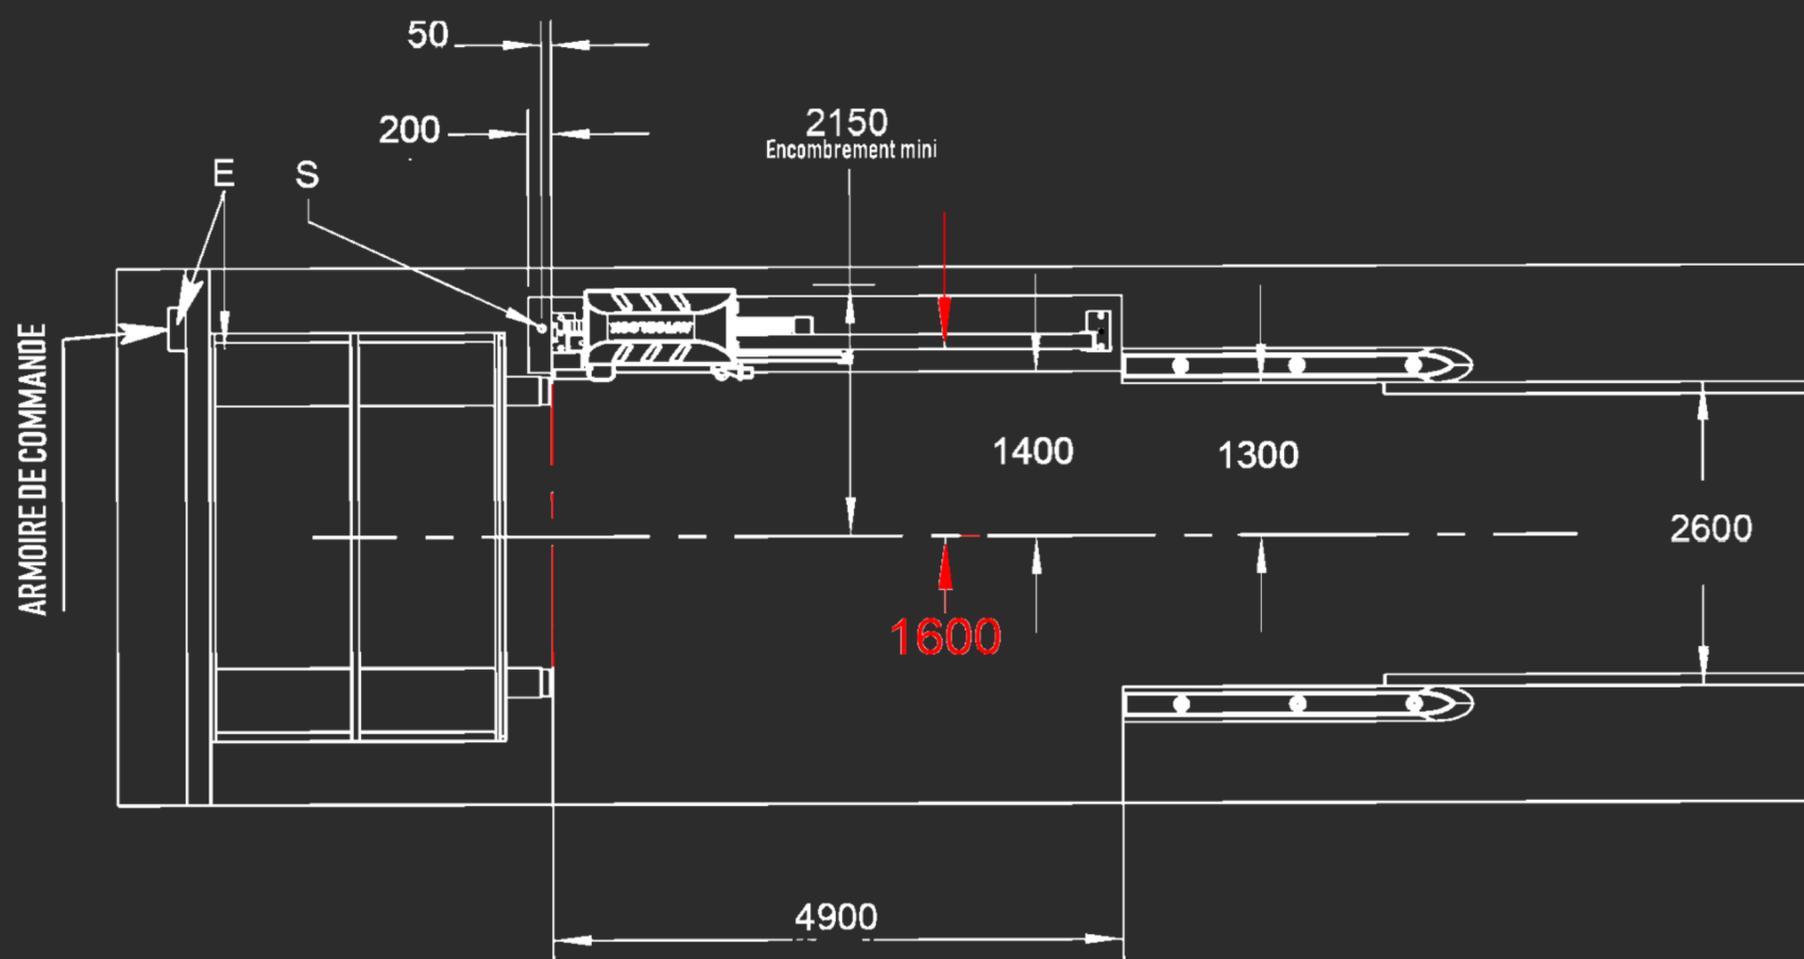

Plans de réservation sur demande pour toute situation particulière